


GEODETSKA SITUACIJA STVARNOG STANJA

za  
katastarske čestice: 2347/1, 2347/2, 2347/3 - nova izmjera  
čestice zemlje: 1131/17, 1131/28, 1131/29  
i česticu zgrade 2897 - stara izmjera  
K.O. DUBROVNIK  
M 1:200

Kazalo:

- saht
- stablo
- identične granice stare i nove izmjere
- nova izmjera
- stara izmjera

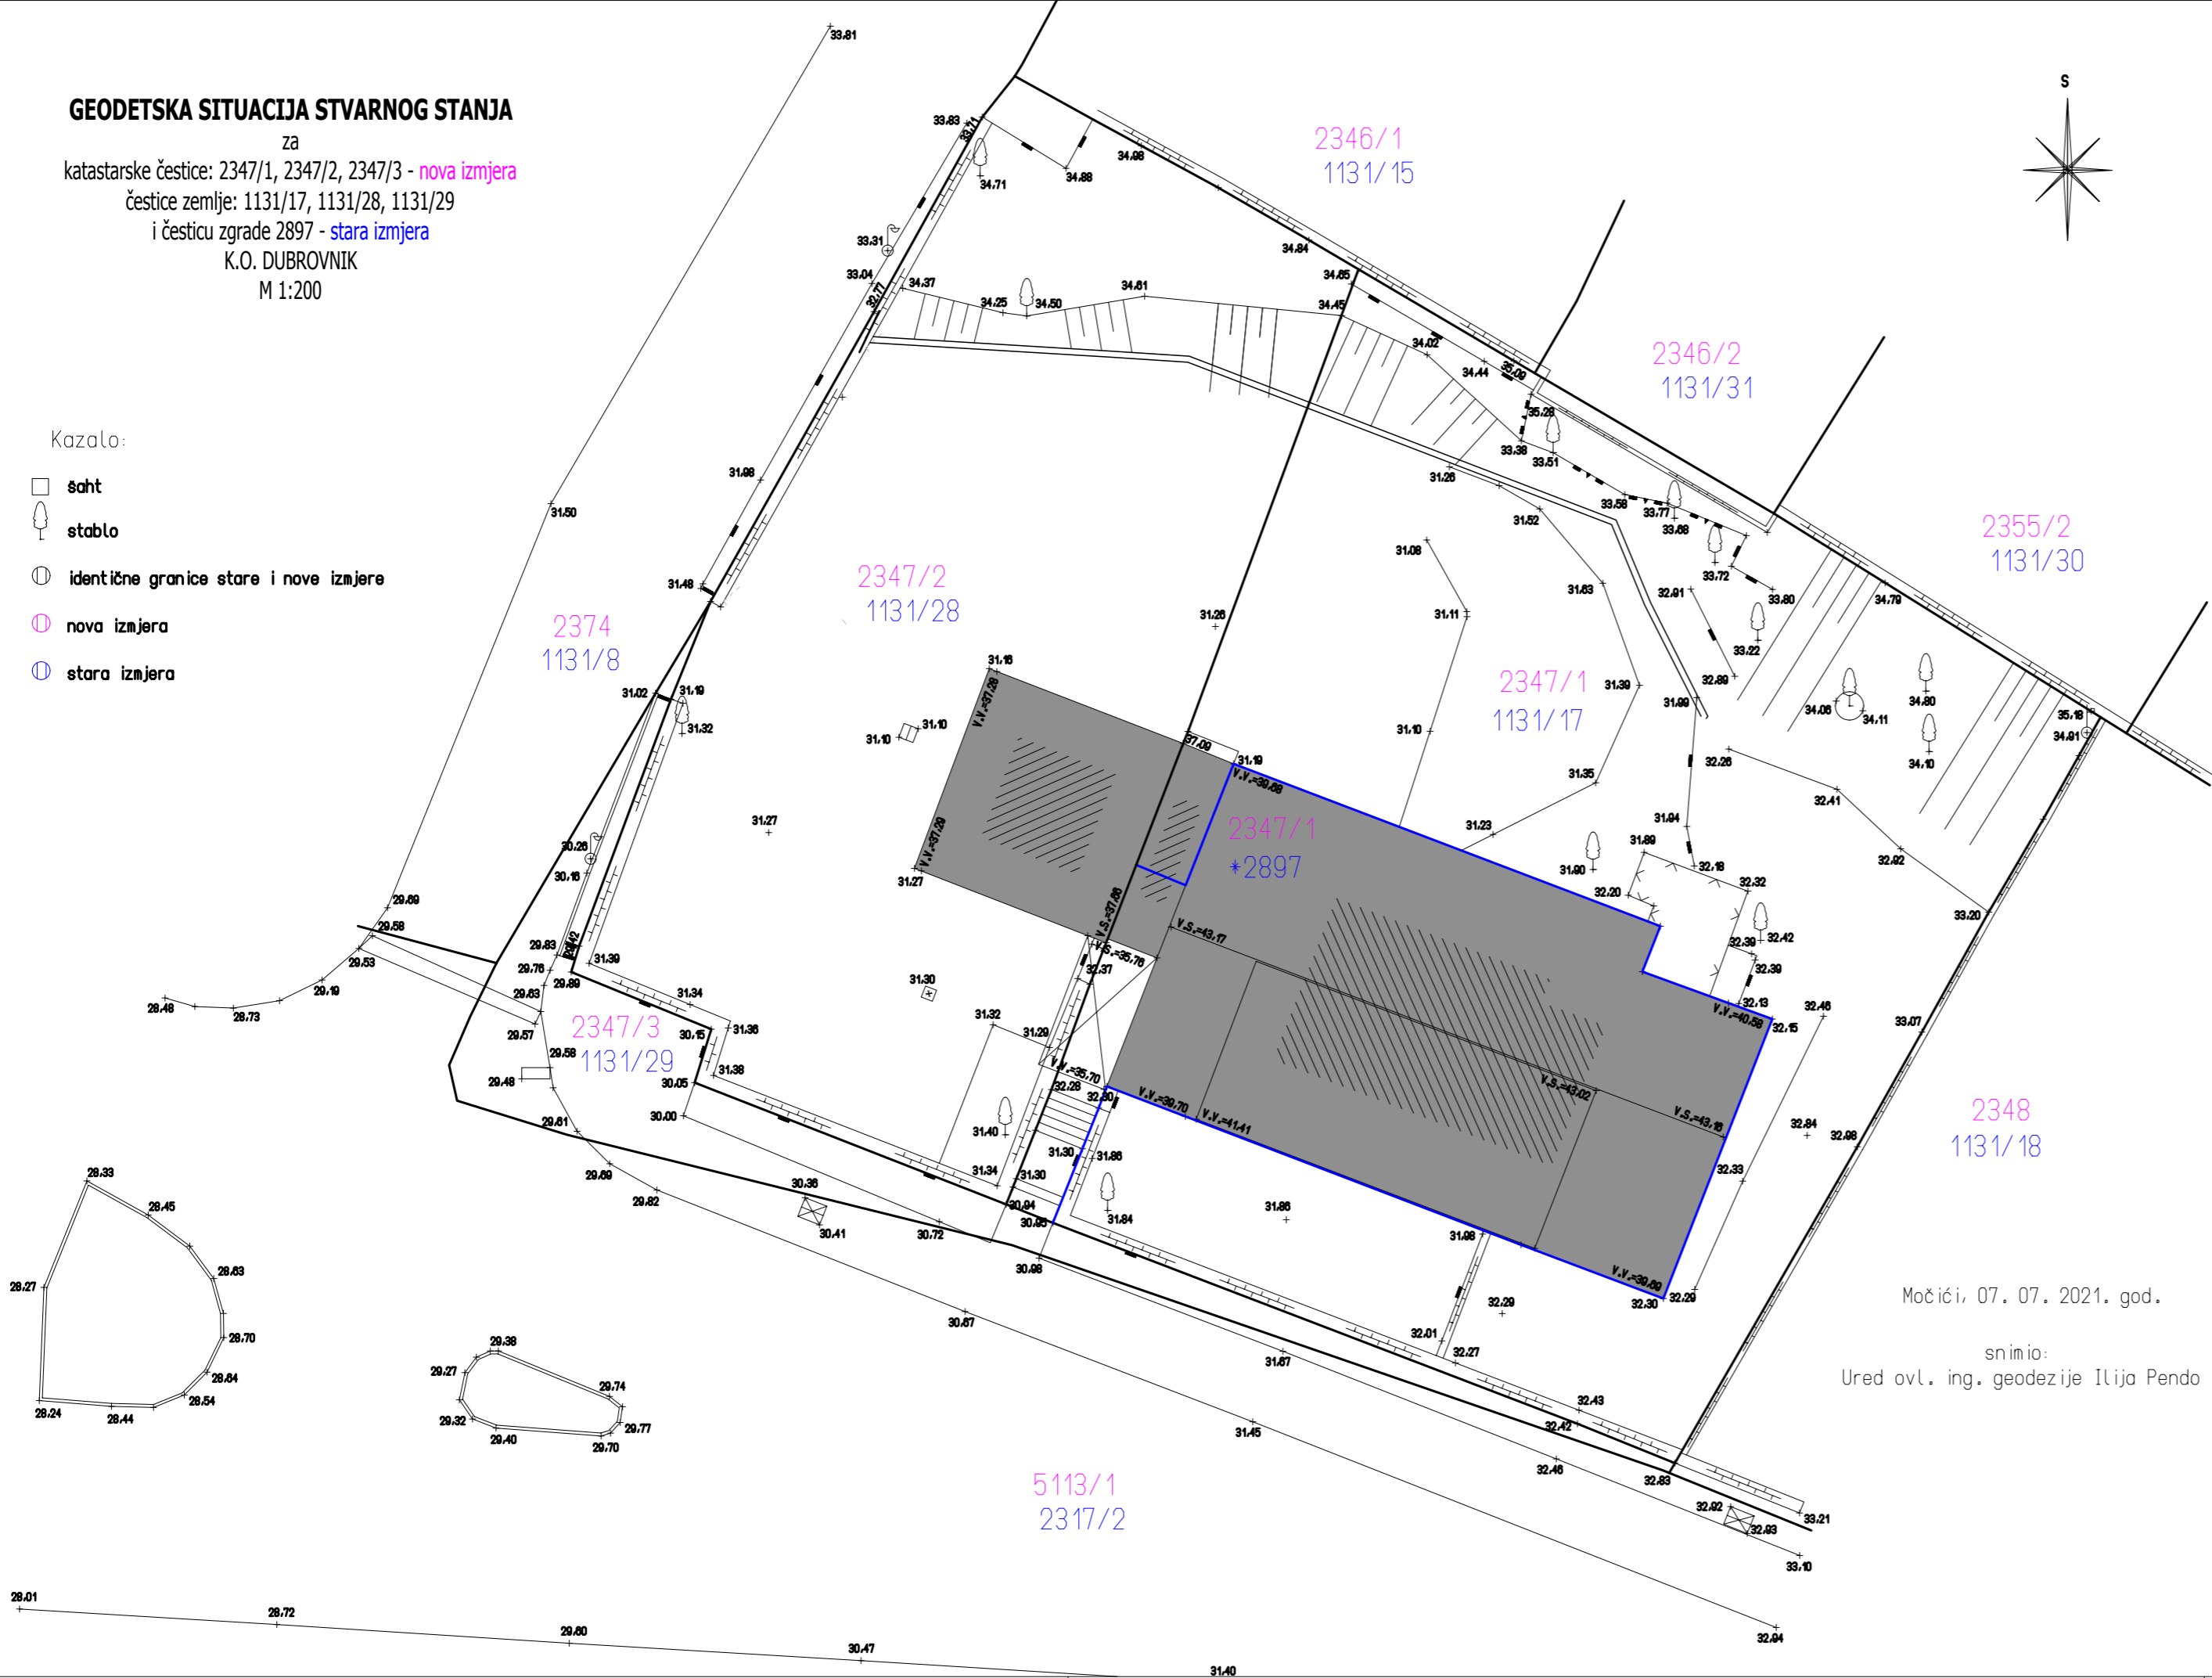


za projektiranje i nadzor  
Fra Filipa Grabovca b.b. - 20000 Dubrovnik  
mob. +385 (0) 98487328 - tel./fax. +385 (0) 20436761  
email: terra@terra-dubrovnik.hr - www.terra-dubrovnik.hr

<b>Naručitelj / investitor:</b> HZZ Dubrovnik		<b>Projekt:</b> Konstruktivna sanacija potpornog zida vanjskog parkirališta HZZ Dubrovnik	
<b>Građevina / lokacija:</b> Konstruktivna sanacija potpornog zida vanjskog parkirališta HZZ Dubrovnik / k.č. 2347/2 (n.i.) k.o. Dubrovnik		<b>Sadržaj:</b> Geodetska snimka postojećeg stanja	
<b>Projektant:</b> Igor Akšam d.i.g.		<b>Razina razrade projekta:</b> Glavni projekt	
<b>Broj projekta:</b> 6/23		<b>ZOP:</b>	
<b>Datum:</b> Lipanj 2023.g.	<b>Mjerilo:</b> 1:200	<b>Broj crteža:</b> 3.2.	

V/Š = 297 / 594 (0.18m2)

za  
katastarske čestice: 2347/1, 2347/2, 2347/3 - nova izmjera  
čestice zemlje: 1131/17, 1131/28, 1131/29  
i česticu zgrade 2897 - stara izmjera  
K.O. DUBROVNIK  
M 1:200

- ☐ šah
- ☐ stablo
- ☒ identične granice stare i nove izmjere
- ☐ nova izmjera
- ☐ stara izmjera

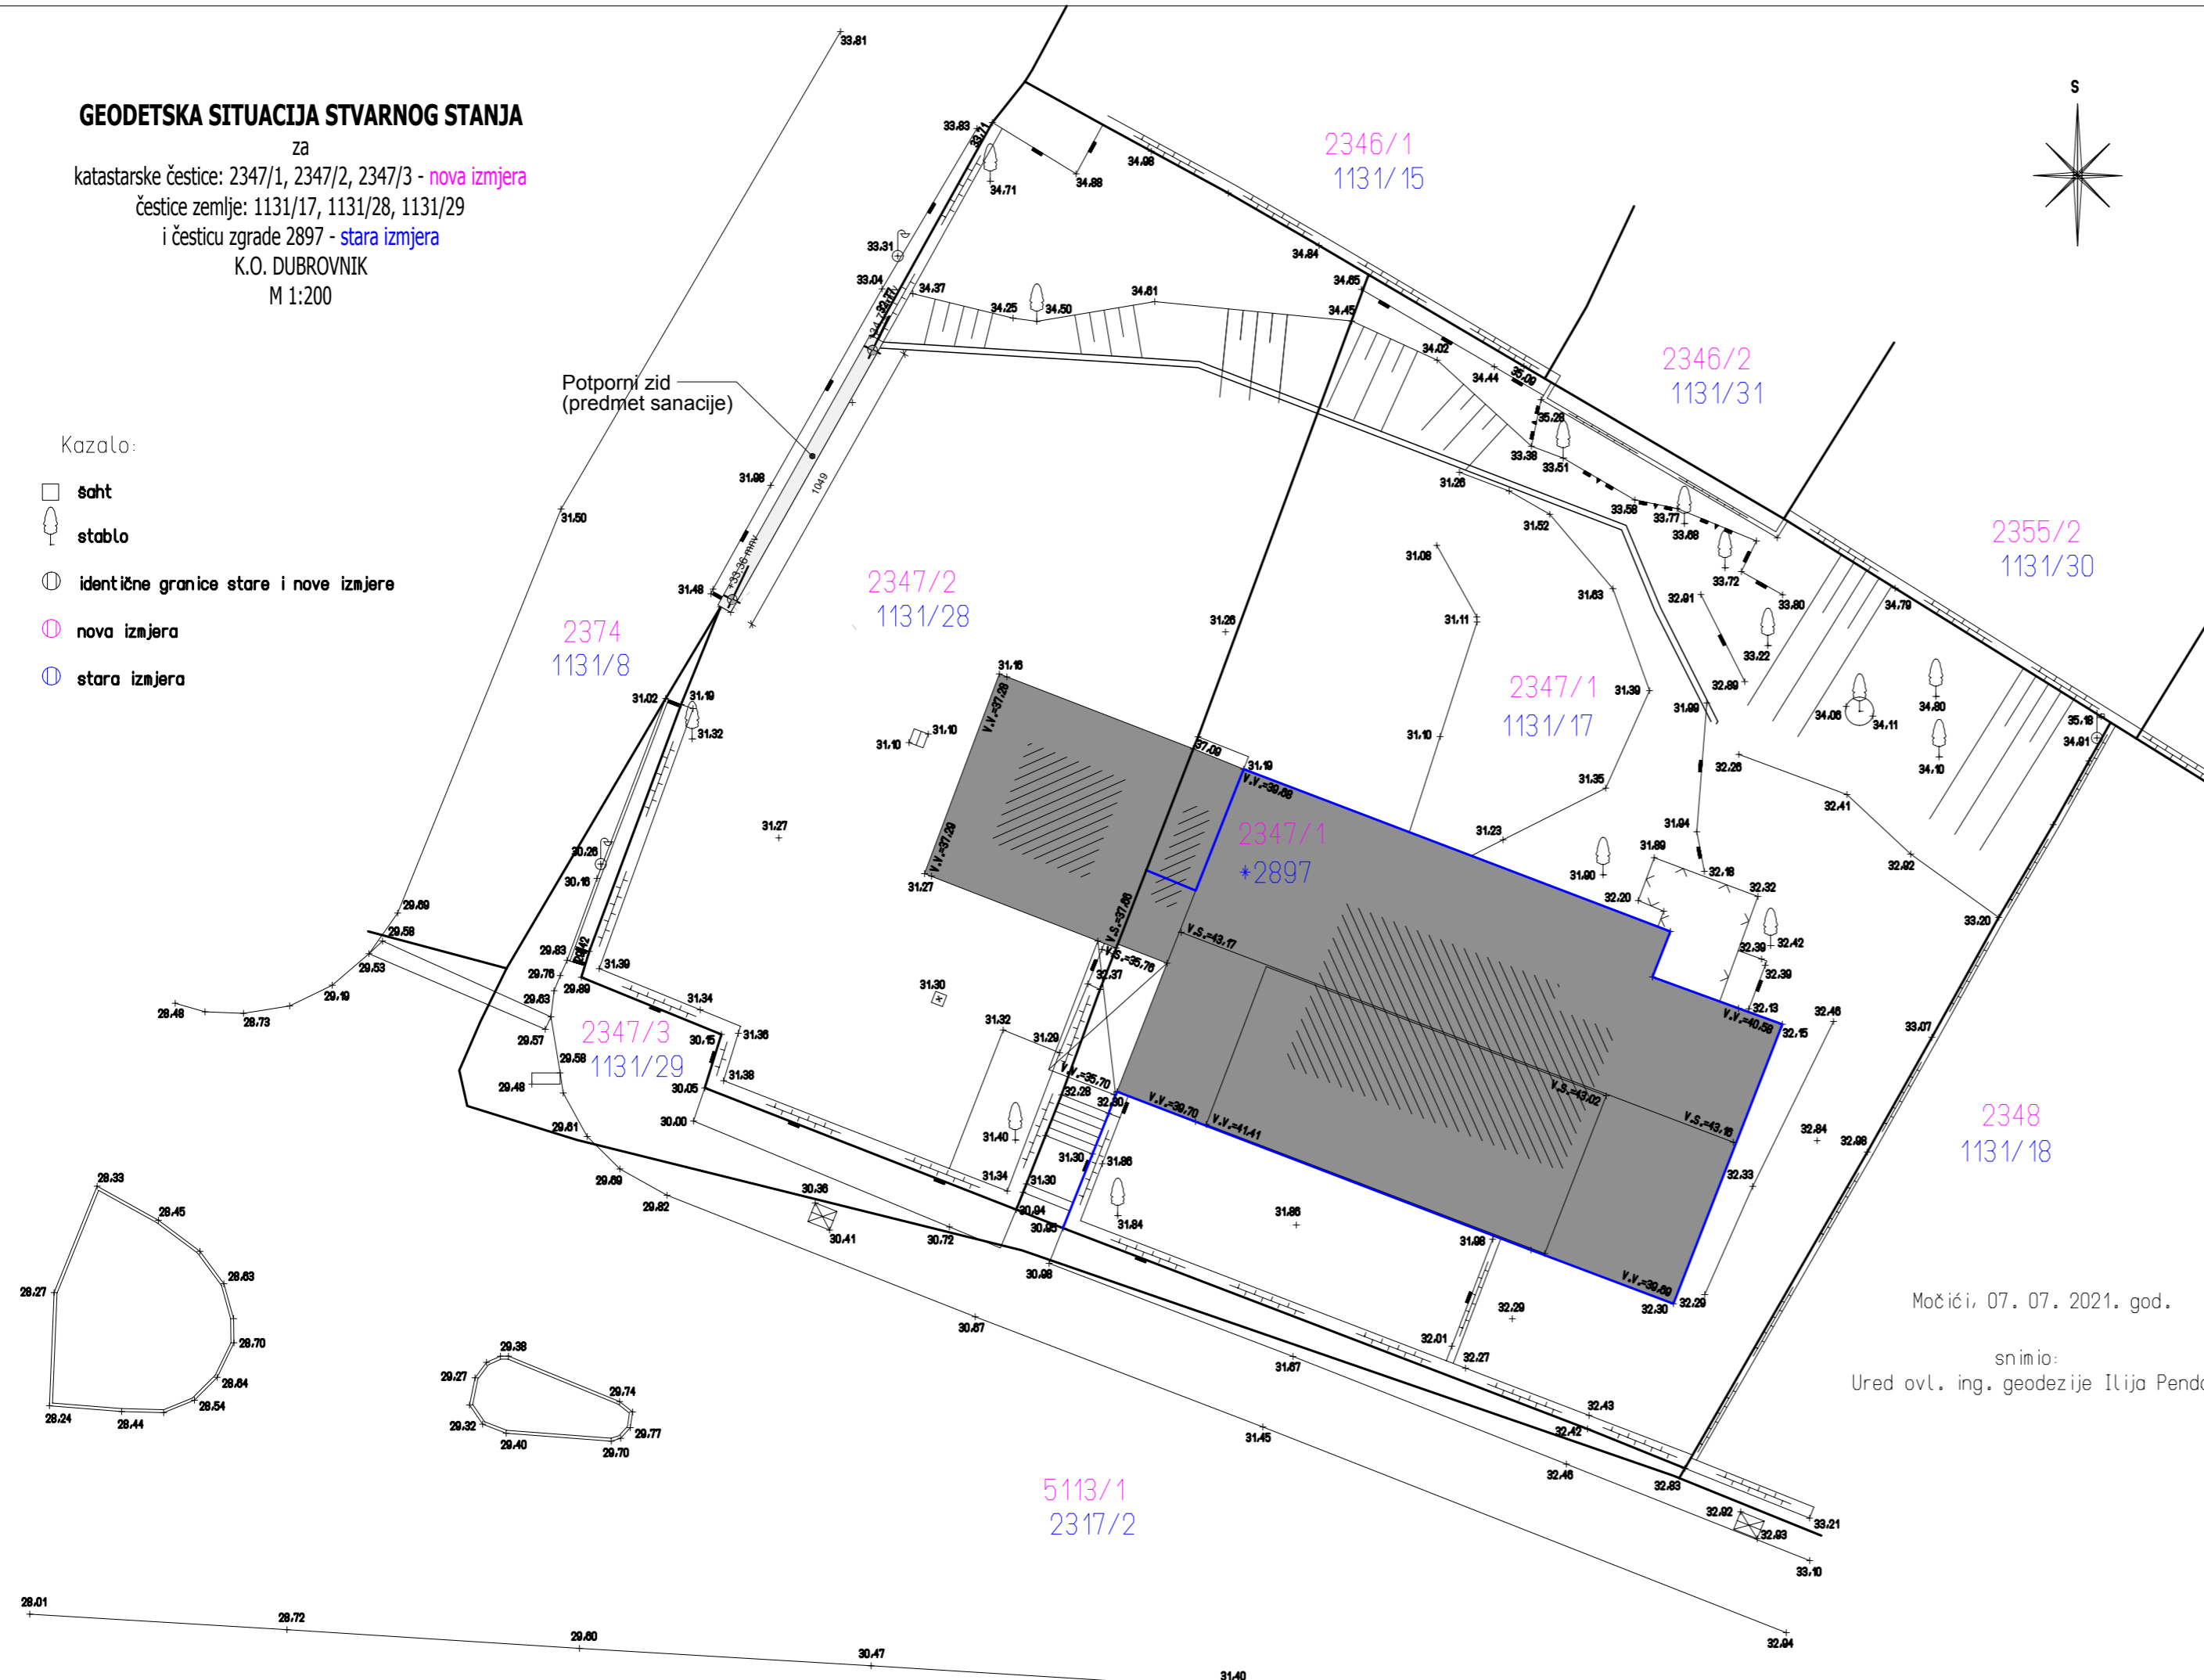

Moč ići, 07. 07. 2021. god.

snimio:  
Ured ovl. ing. geodezije Ilija Pendo



**za projektiranje i nadzor**  
**Fra Filipa Grabovca b.b. - 20000 Dubrovnik**  
**mob. +385 (0) 98487328 - tel./fax. +385 (0) 20436761**  
**email: [terra@terra-dubrovnik.hr](mailto:terra@terra-dubrovnik.hr) - [www.terra-dubrovnik.hr](http://www.terra-dubrovnik.hr)**

HZZ Dubrovnik

Konstruktivna sanacija potpornog zida vanjskog parkirališta HZZ Dubrovnik

<b>Sadržaj:</b>	Situacija
-----------------	-----------

Igor Akšam d.i.g.

Glavni projekt	
----------------	--

6/23

\_\_\_\_\_

Lipanj 2023.g.

1:200

3.3.

$$V/\dot{S} = 297 / 594 \text{ (0.18m}^2\text{)}$$